


Hydraulikschem

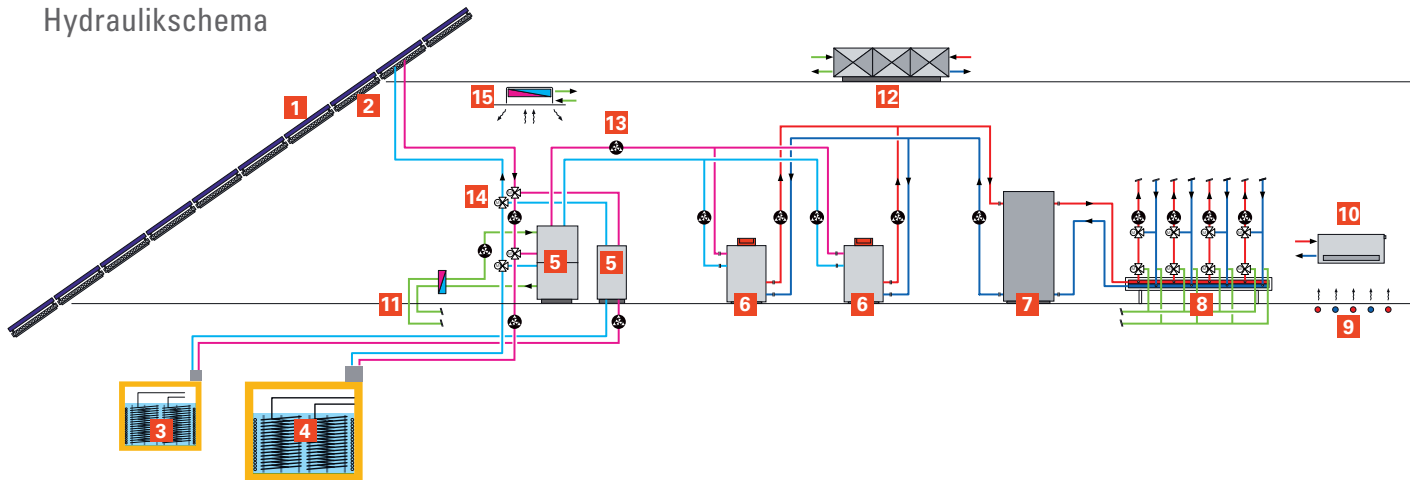

- 1 Photovoltaikanlage
- 2 Solar-/Luftabsorber
- 3 Experimenteller Eisspeicher 12 m³
- 4 Eisspeicher 400 m³
- 5 Sole-Pufferspeicher
- 6 Sole/Wasser-Wärmepumpen

- 7 Heizwasser-Pufferspeicher
- 8 Heizverteiler zur Klimatisierung der Räume
- 9 Fussbodenheizung
- 10 Niedertemperaturheizkörper zum Heizen und Kühlen

- 11 Kühlung
- 12 Lüftungsanlage zum Heizen und Kühlen
- 13 Pumpen
- 14 3-Wege-Ventile
- 15 Serverraumkühlung